






Photos de l'état existant

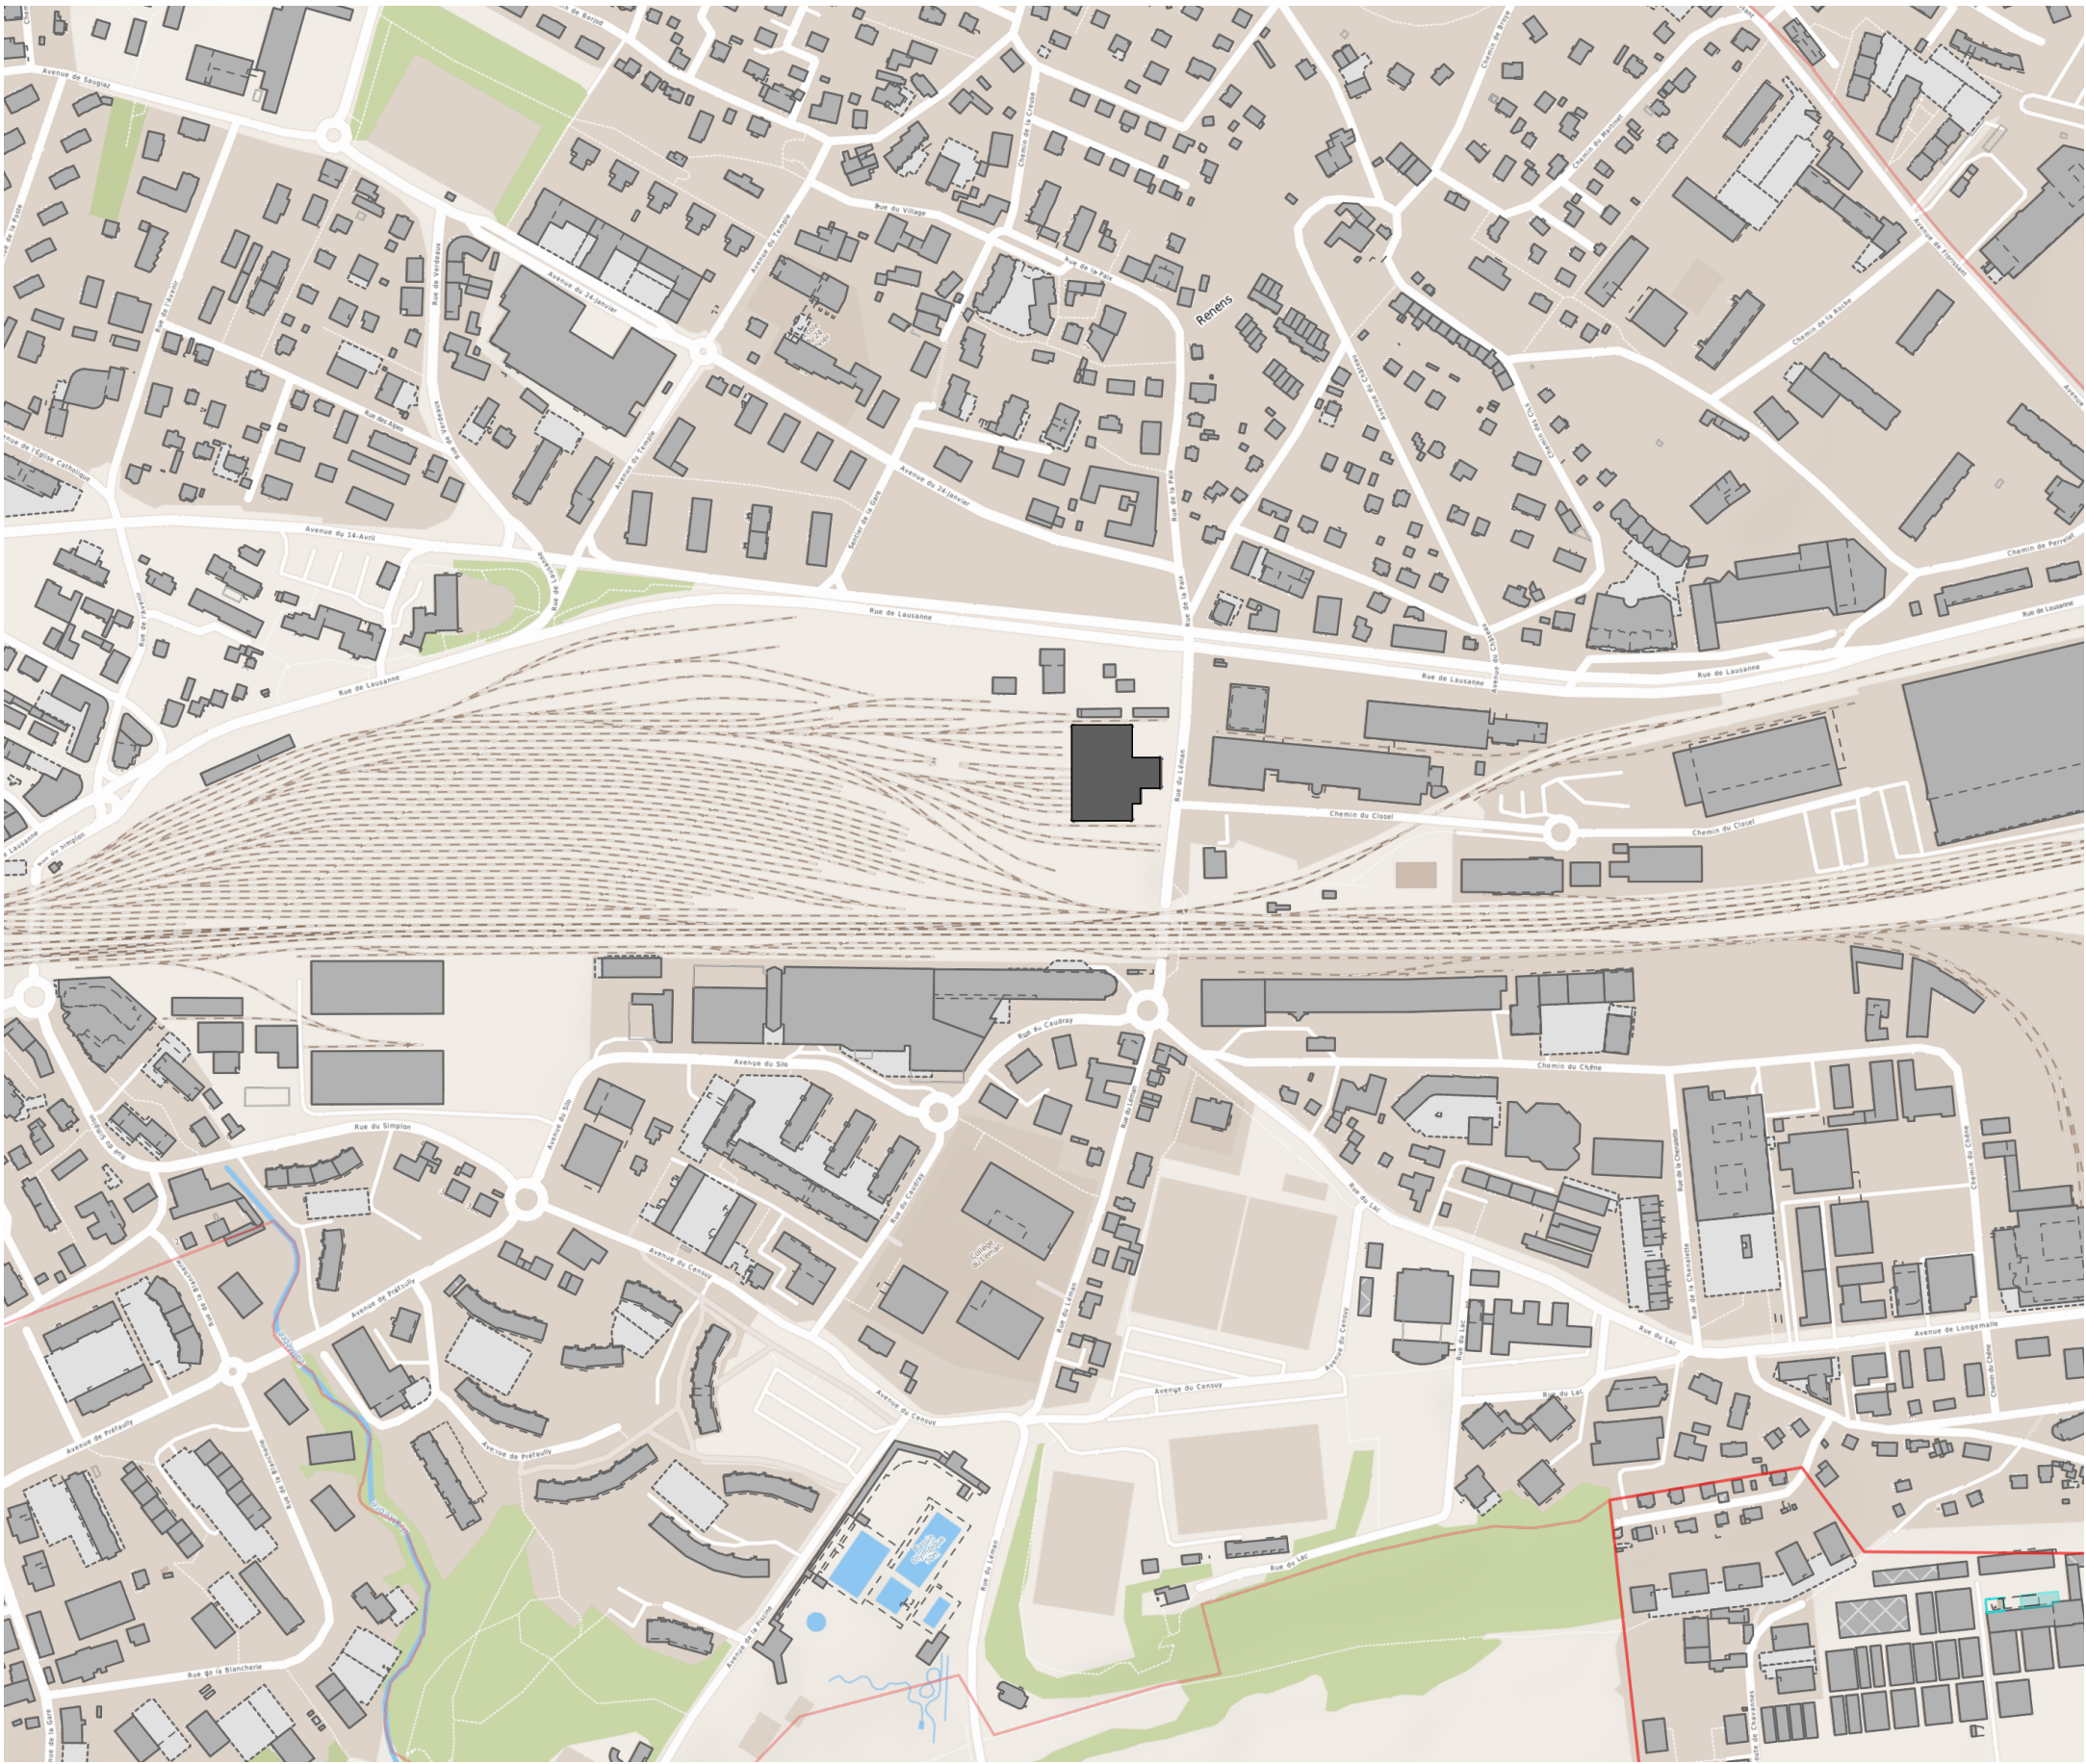

Plan masse 1:5'000

**Centre Factory Flower**  
**HALLE CFF RENENS**

Mirjeta BERISHA  
professeur\_Philippe DONZE  
ARCHITECTURE CIVILE- 2E

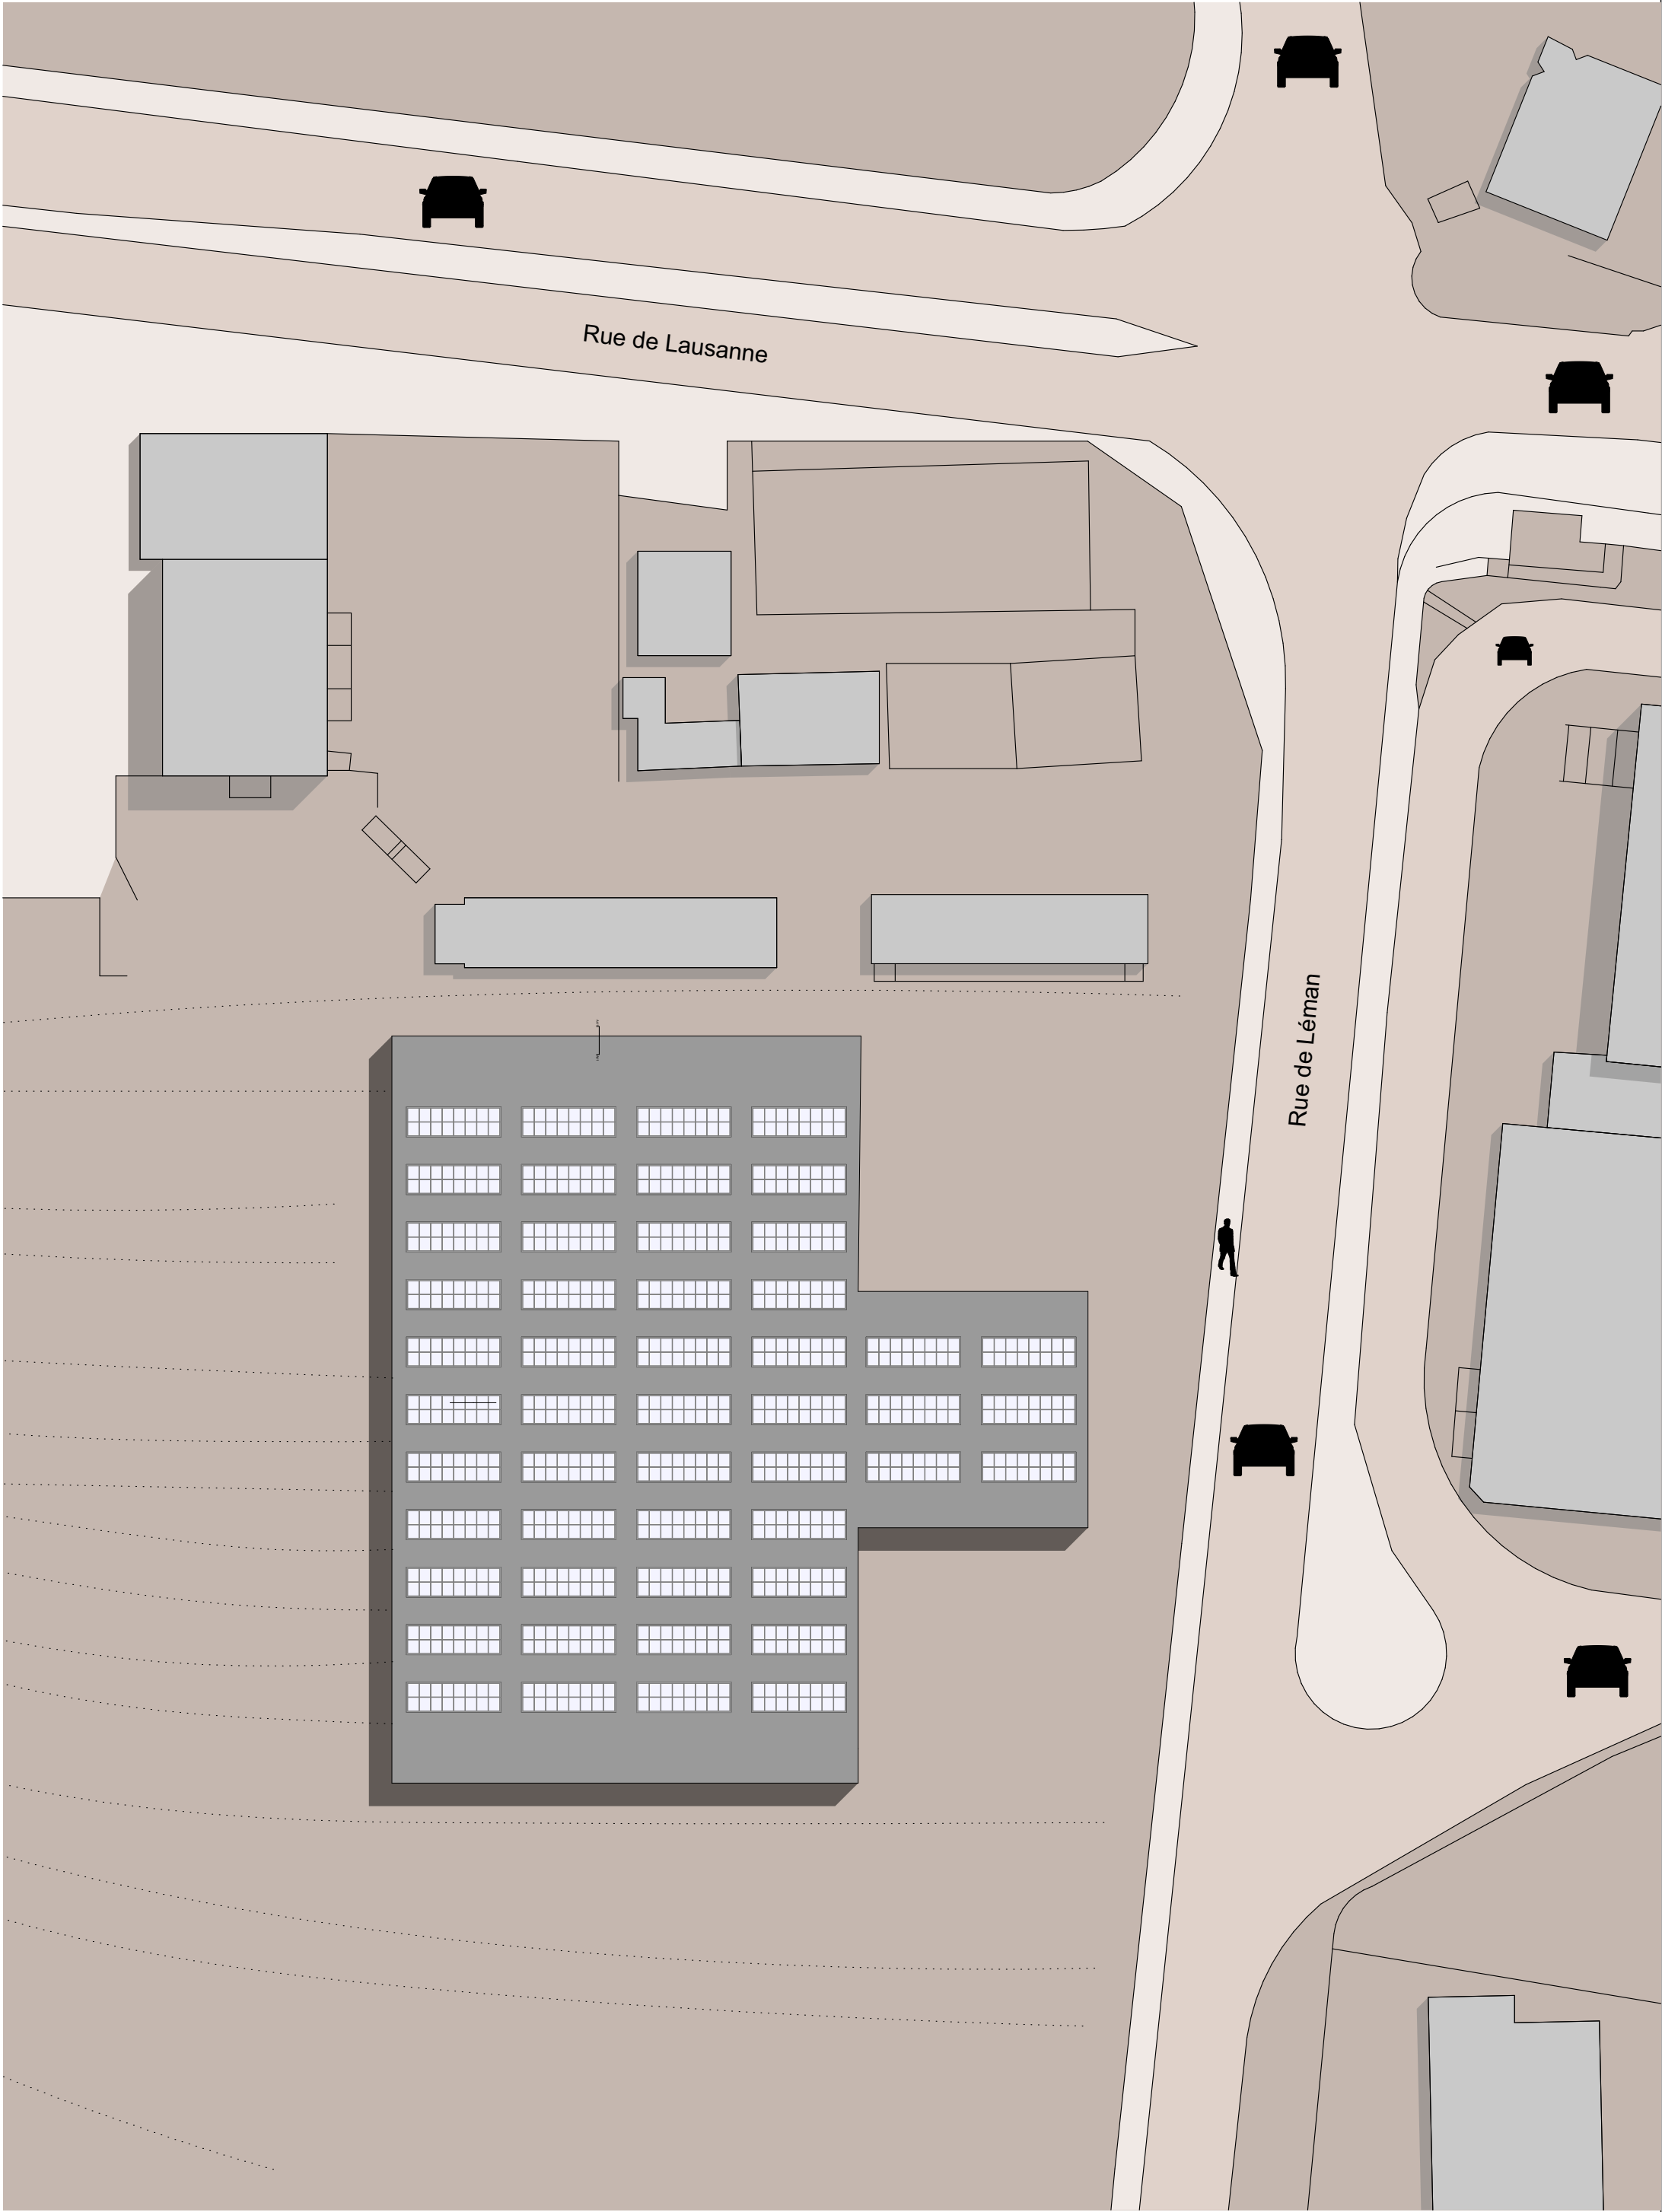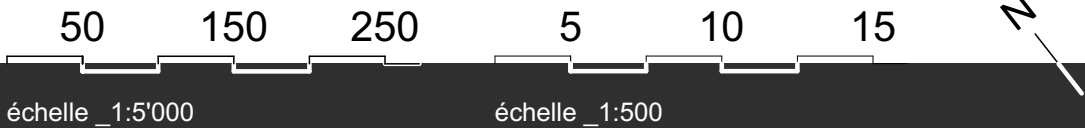

Plan de situation 1:500

**SITUATIONS**