





Perspective existant

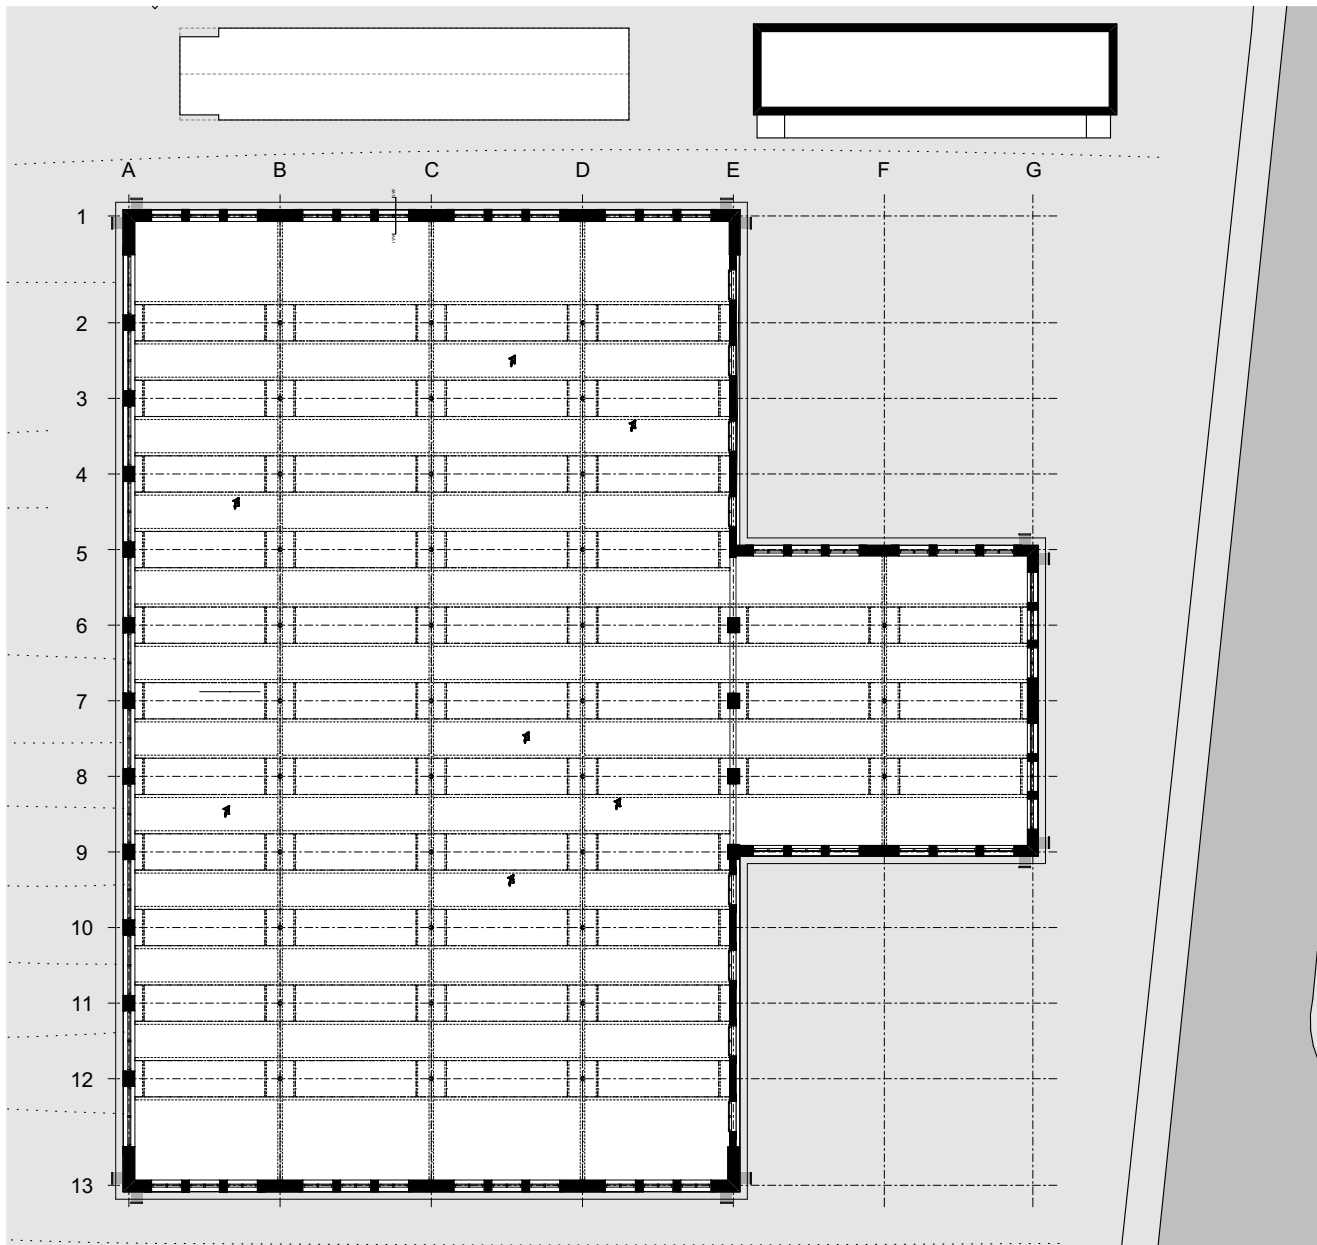

Plan

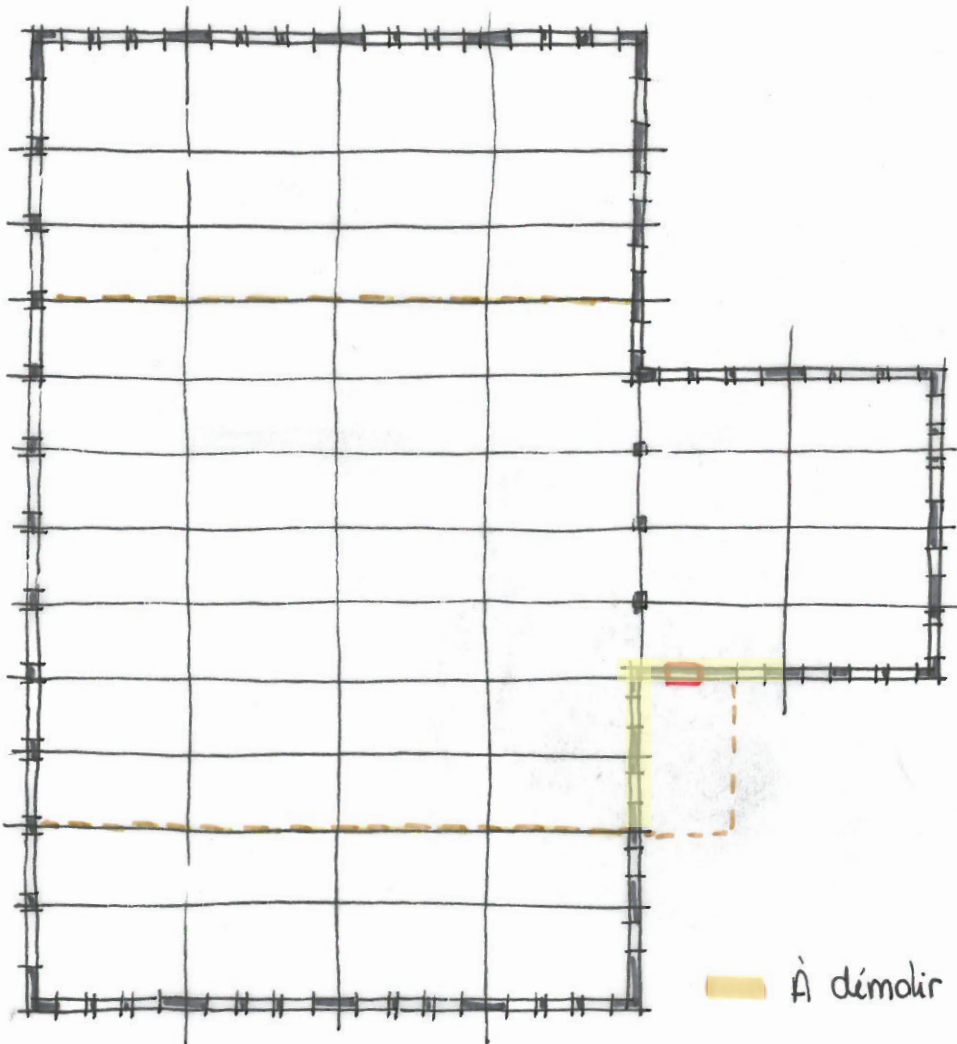


Centre Factory Flower
HALLE CFF RENENS

Mirjeta BERISHA
professeur_Philippe DONZE
ARCHITECTURE CIVILE- 2E

5 10 15
échelle _1:500



PLAN, COUPES & FACADES EXISTANT

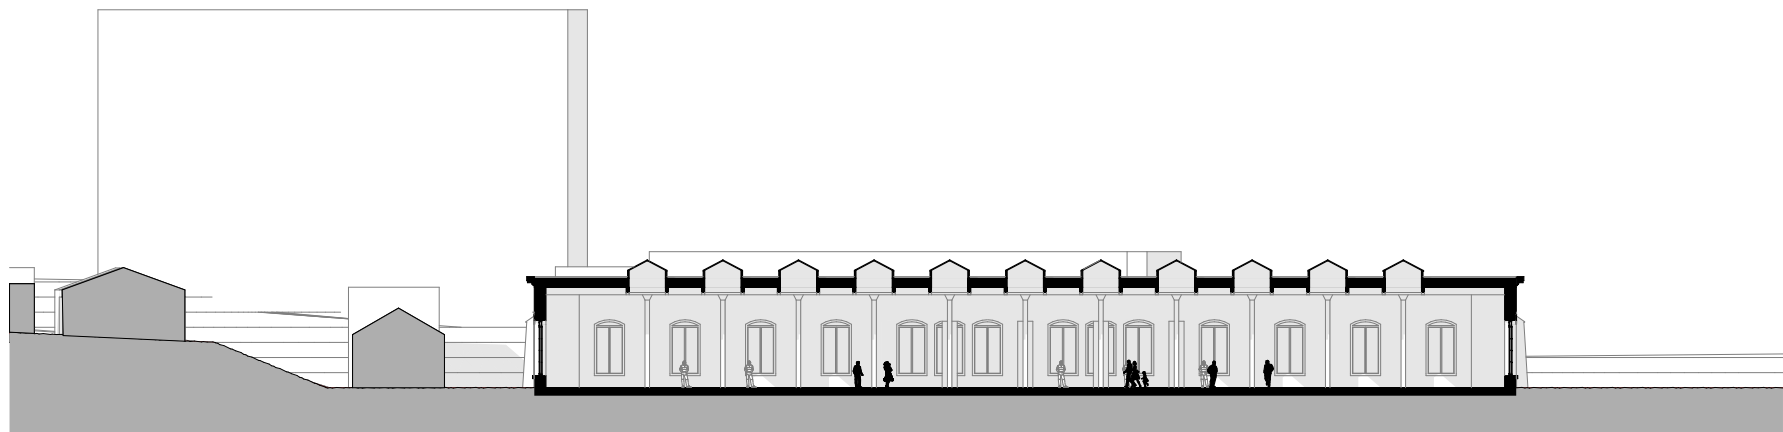

Coupe transversale




Coupe longitudinale




Façade Est



Façade Nord

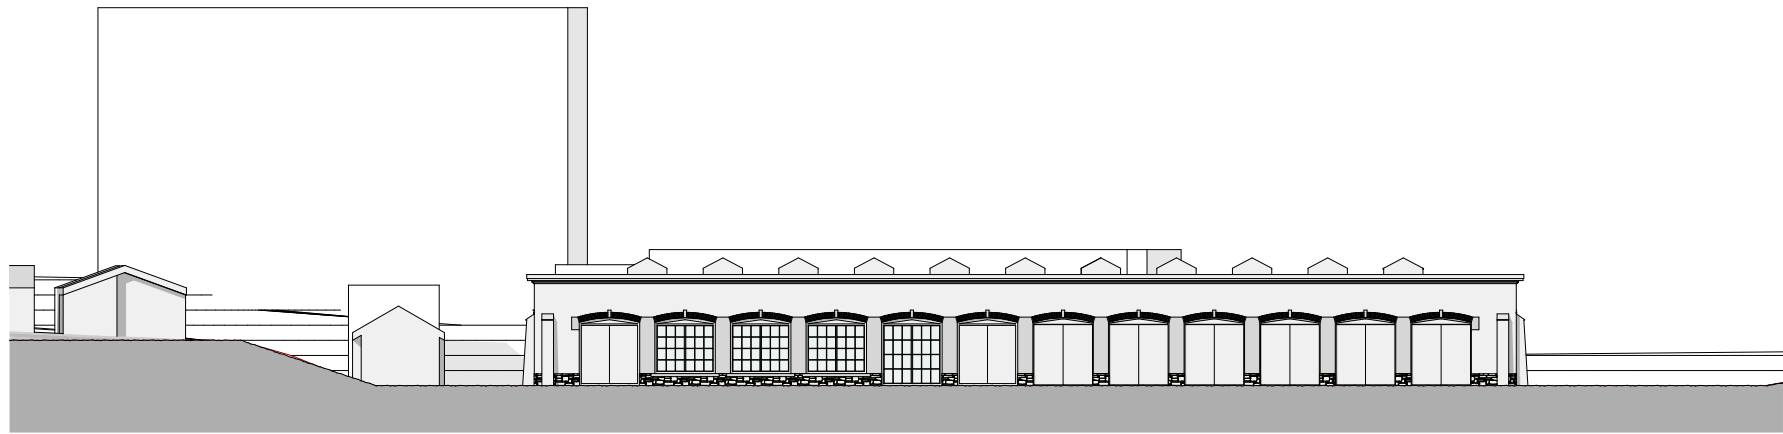

Façade Ouest

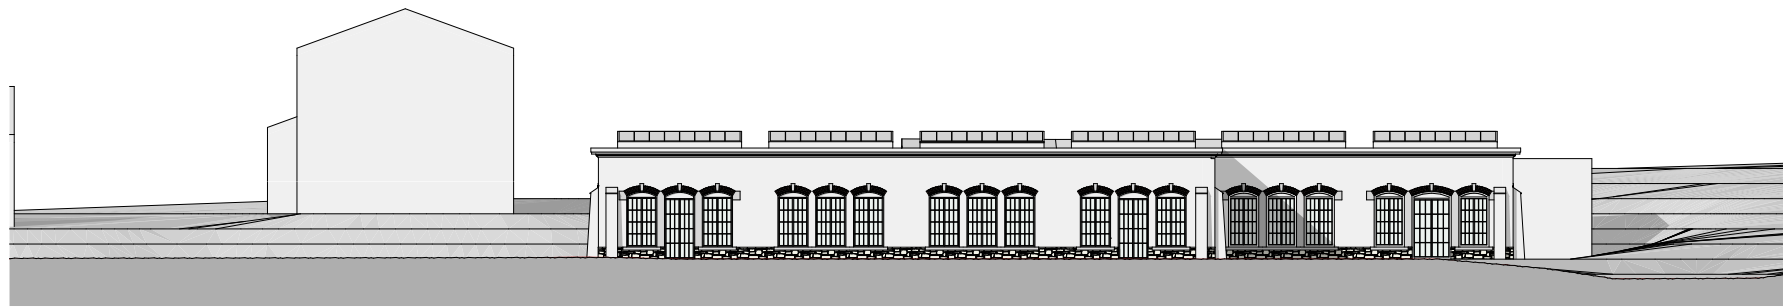

Façade Sud