


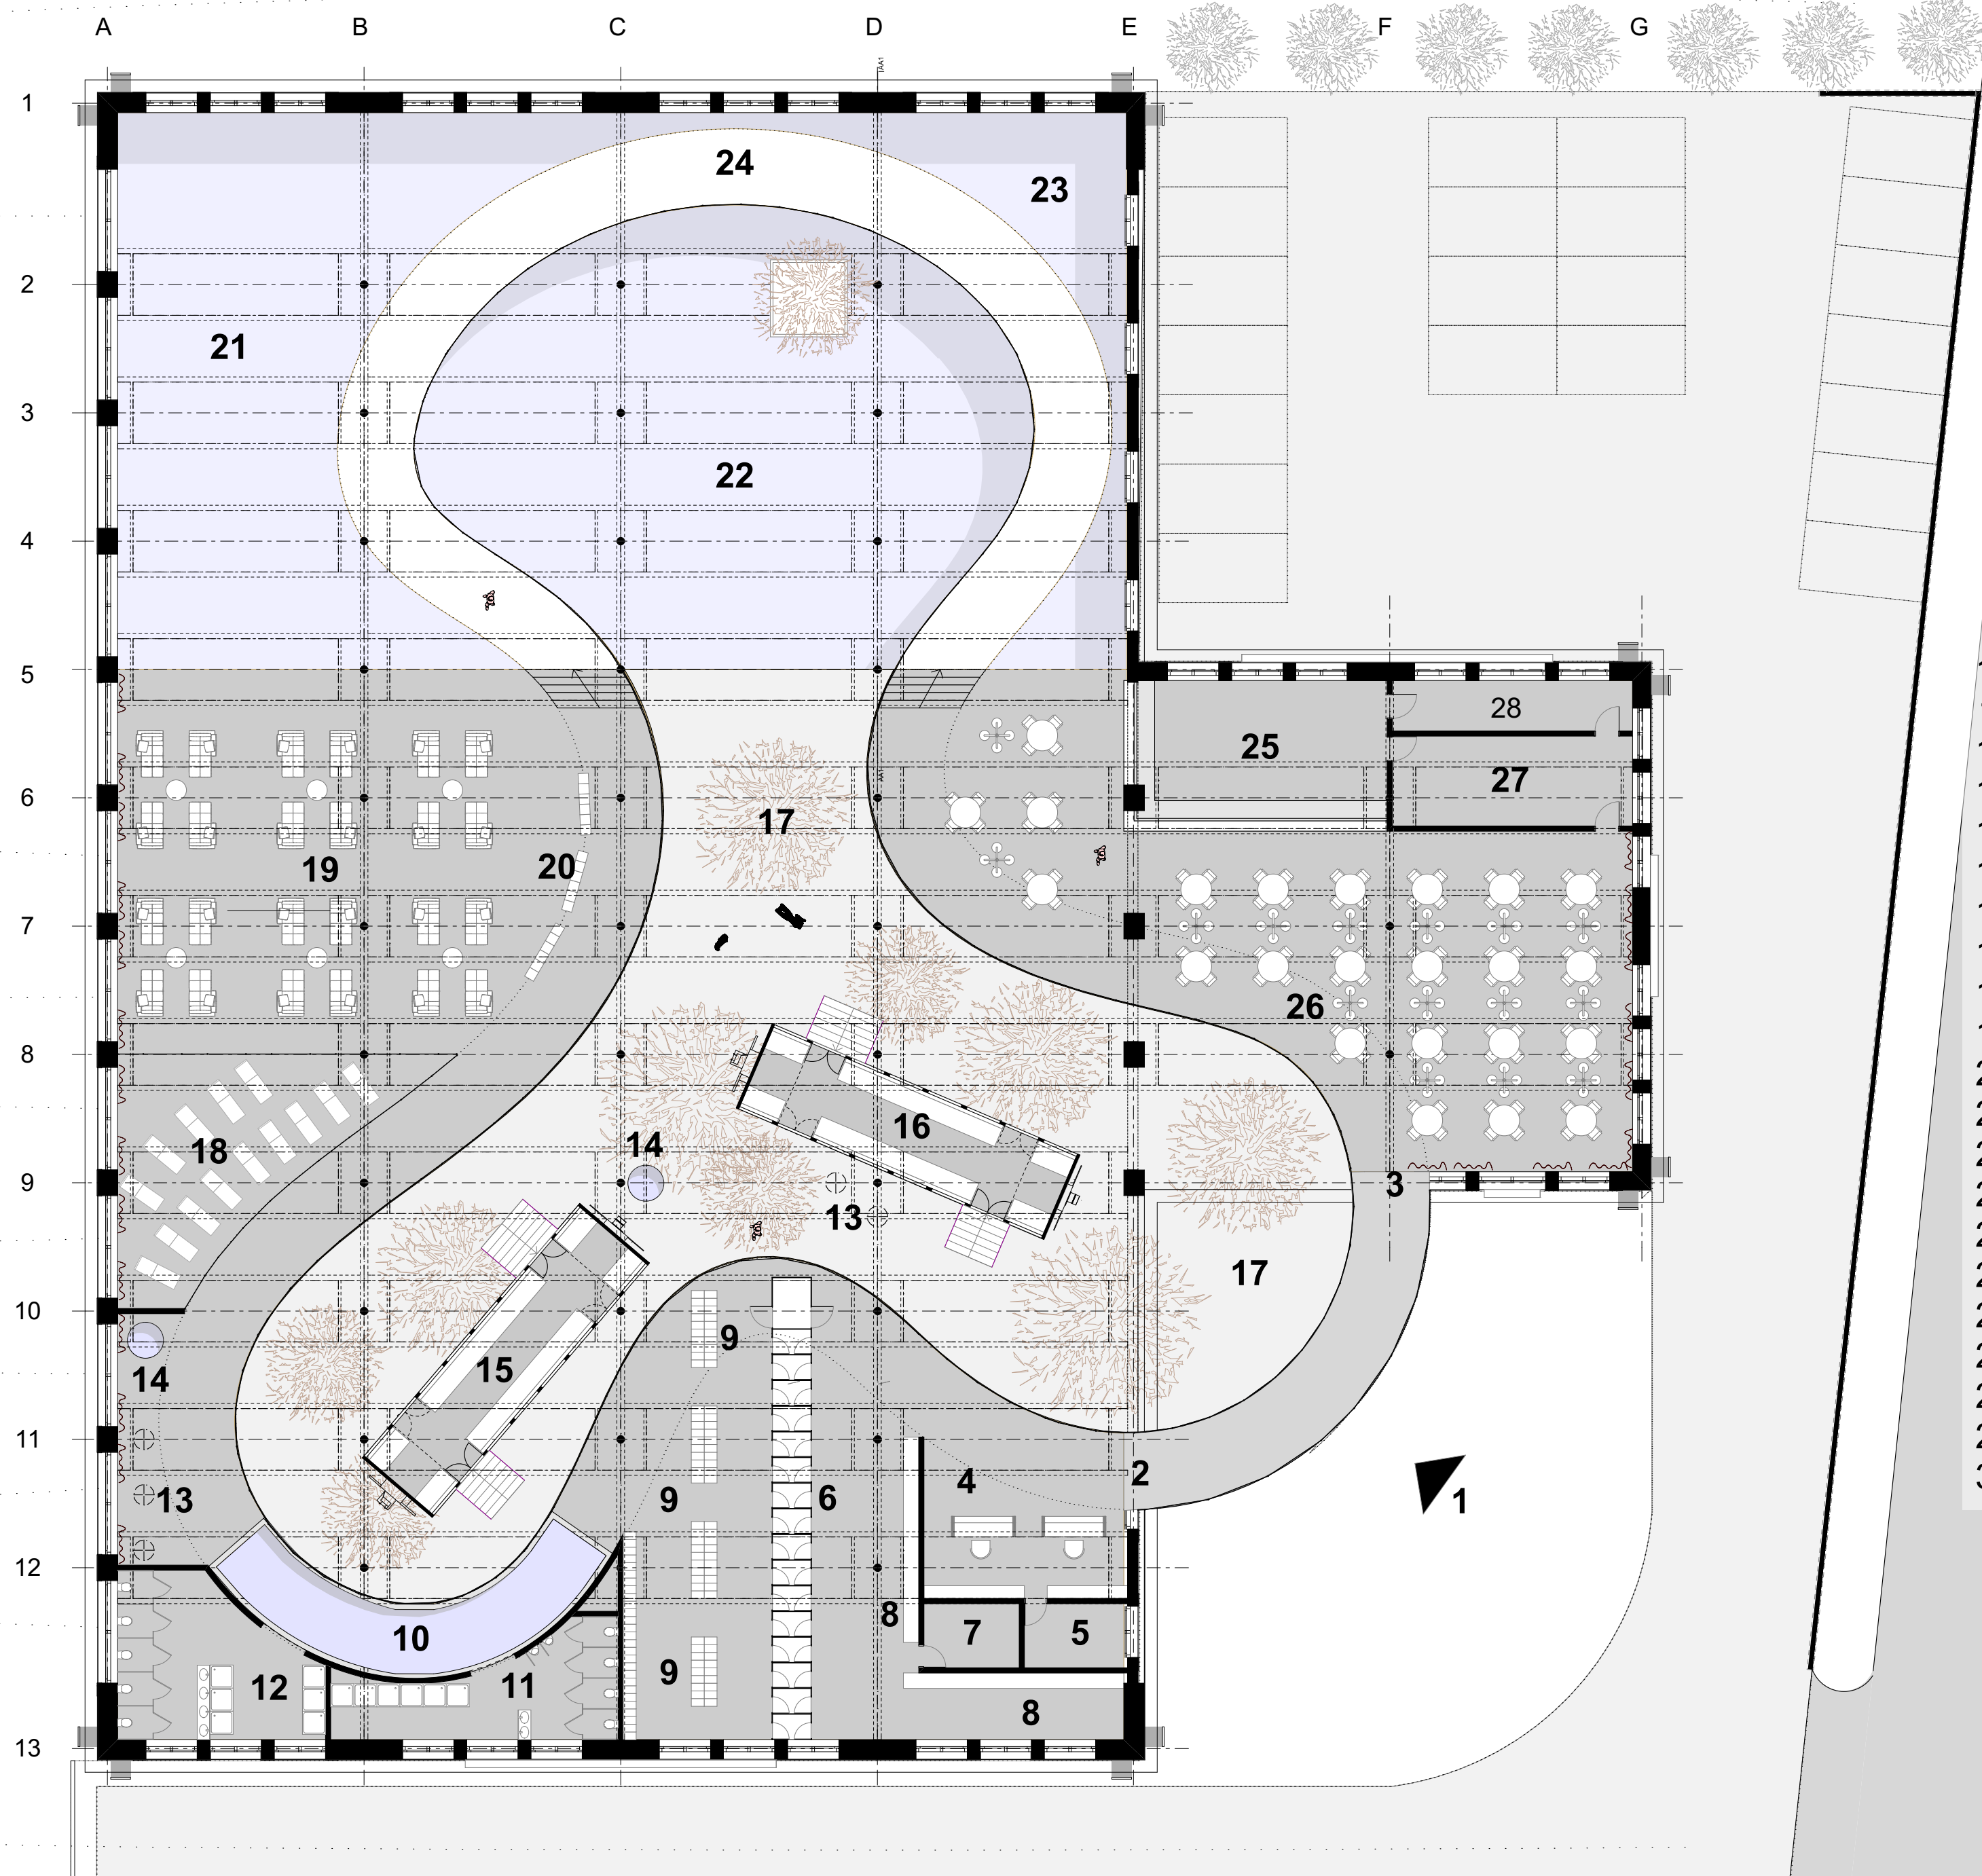

- 1 Entrée Principale
- 2 Accès directe Accueil
- 3 Accès directe Restaurant
- 4 Accueil
- 5 Rangement Accueil
- 6 Cabine de change
- 7 Espace famille
- 8 Espace beauté
- 9 Vestiaires
- 10 Pédiluve
- 11 Sanitaires & Douches H
- 12 Sanitaires & Douches F
- 13 Espace douches pluies
- 14 Bassin d'eau froide
- 15 Hammam
- 16 Sauna
- 17 Espace extérieur
- 18 Espace de repos
- 19 Espace de détente
- 20 Dépose linges
- 21 Bain intérieur
- 22 Bain extérieur
- 23 Zone de Jacuzzi
- 24 Passerelle
- 25 Bar & Self
- 26 Espace restaurant
- 27 Cuisine
- 28 Déchet
- 29 Technique A
- 30 Technique B

